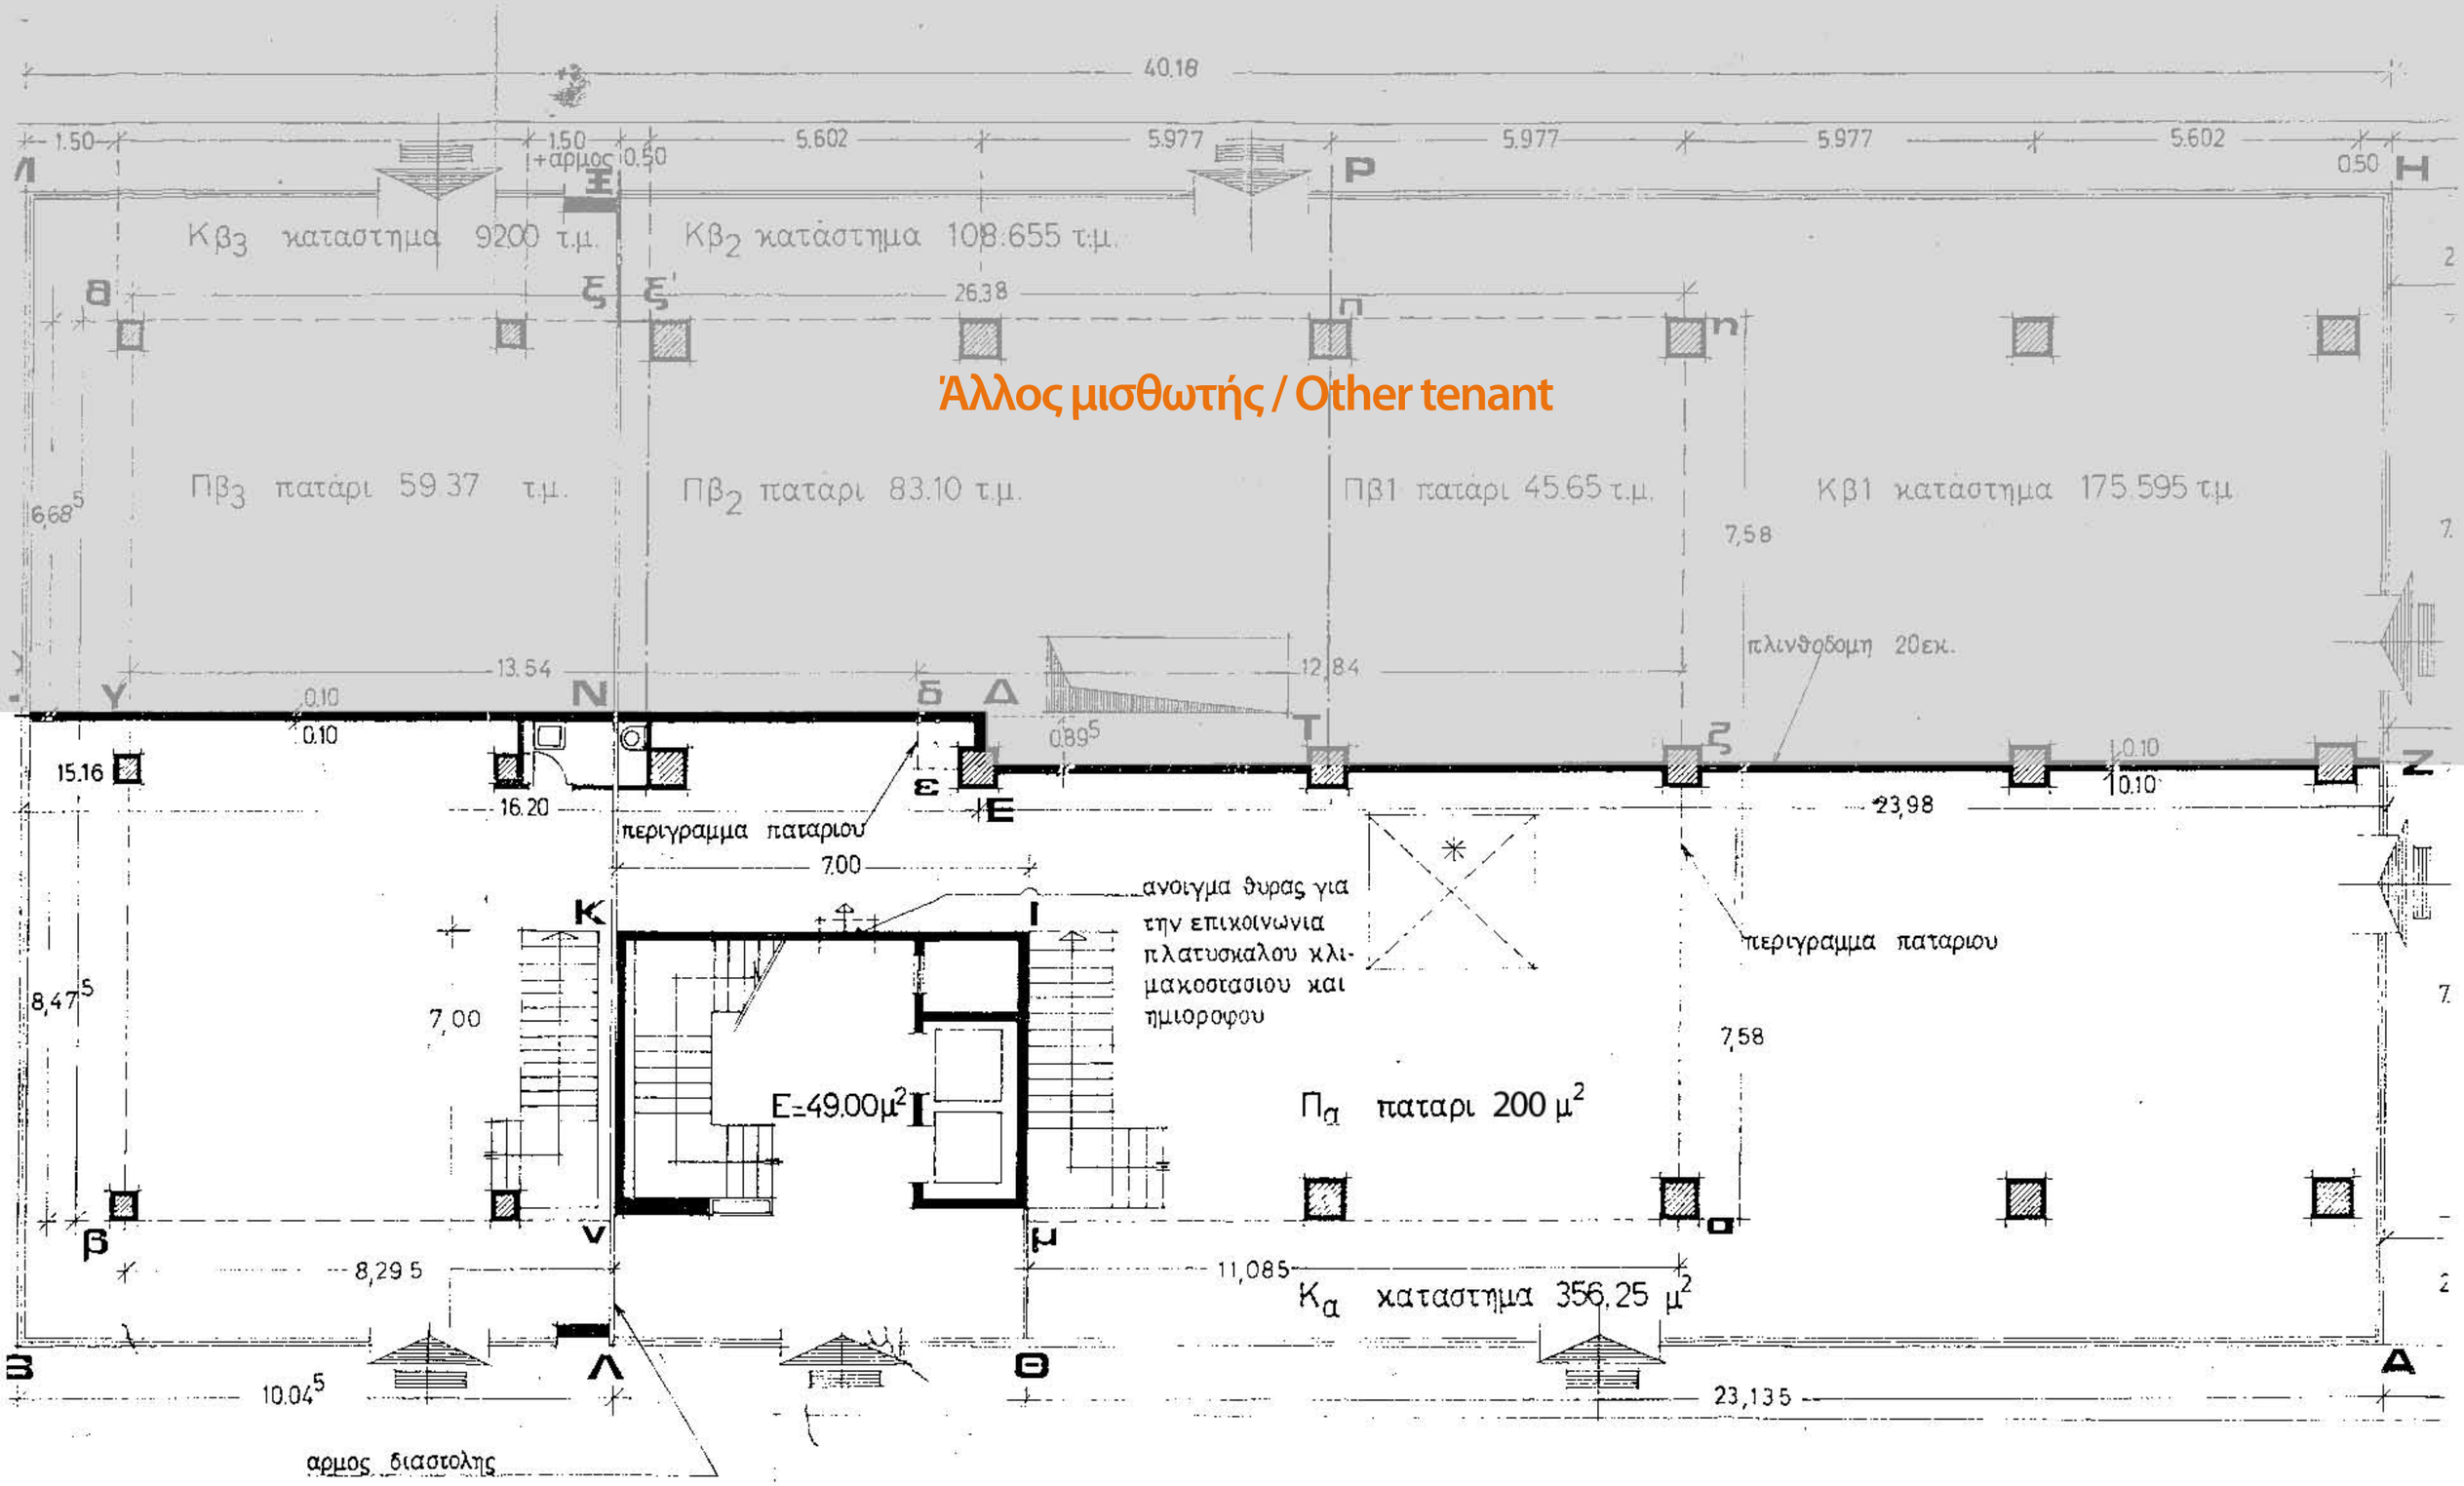
40.18
Κβ3 καταστημα 9200 τ.μ.
Κβ2 κατάστημα 108.655 τ.μ.
Πβ3 πατάρι 59.37 τ.μ.
Πβ2 πατάρι 83.10 τ.μ.
Πβ1 πατάρι 45.65 τ.μ.
Κβ1 καταστημα 175.595 τ.μ
Άλλος μισθωτής / Other tenant
πλινθοδομη 20εκ.
περιγραμμα παταριου
ανοιγμα θυρας για την επικοινωνια πλατυσκαλου κλιμακοστασιου και ημιοροφου
Ε=49.00μ²
Πα πατάρι 200 μ²
Κα καταστημα 356.25 μ²
αρμος διαστολης
ΚΛΙΜΑΞ: 1:100