



ΛΕΩΦΟΡΟΣ ΑΜΦΙΘΕΑΣ

ΚΑΤΑΣΤΡΟΦΗ

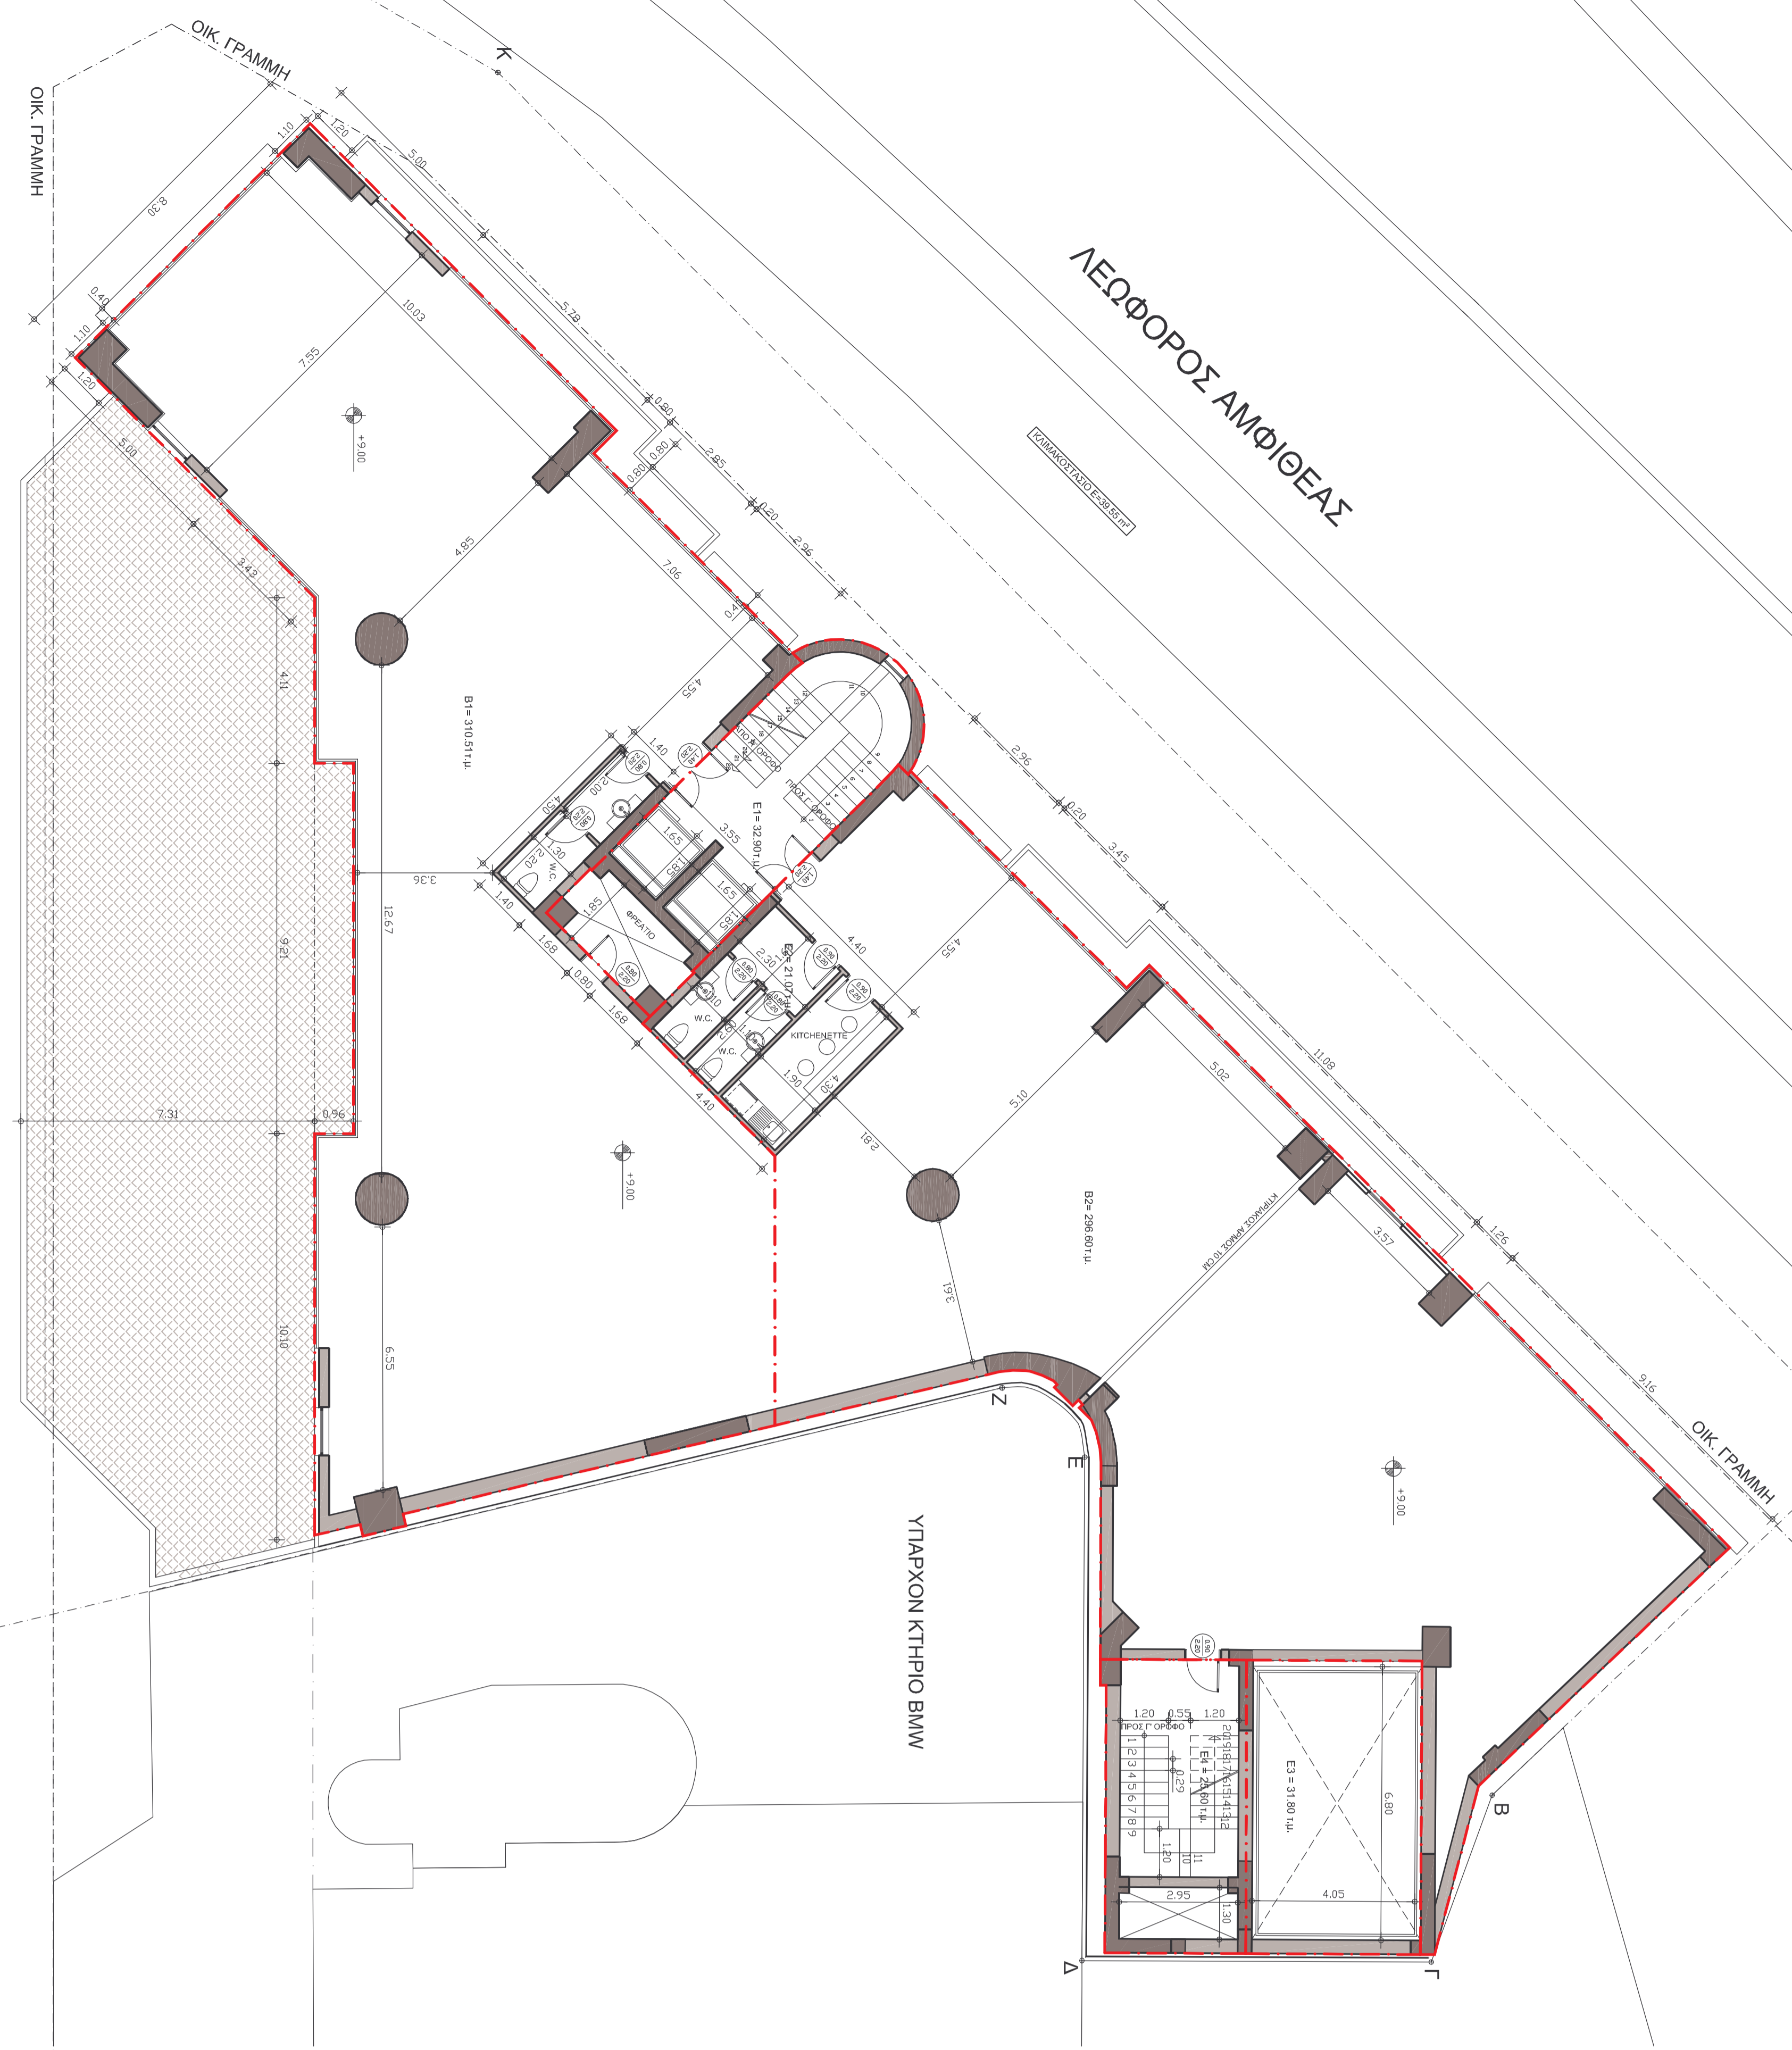

ΥΠΑΡΧΟΝ ΚΤΗΡΙΟ BMW

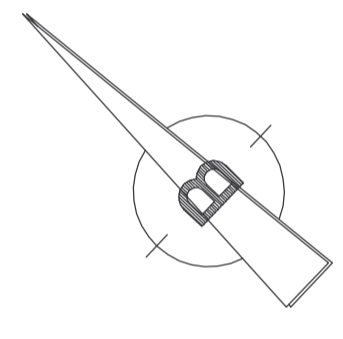

ΕΜΒΛΟΝ ΓΡΑΦΕΙΩΝ Β' ΟΡΟΦΟΥ = 607.11 μ.
ΕΜΒΛΟΝ ΚΟΝΔΥΛΙΩΤΗΝ = 80.20 μ.

ΓΡΑΦΕΙΟ ΑΡΧΙΤΕΚΤΟΝΙΚΩΝ ΜΕΛΕΤΩΝ
ΣΟΦΩΝ ΜΑΤΙΝΗΣ & ΟΥΝΟΥΔΗΣ ΟΥΝΟΥΔΗΣ
Σοφωμανόπουλος & Ουνούδης & Ουνούδης Α. ΣΚΑΛΑΒΡΗΣ

ΣΤΛΑΝΟΣ Α.Ε.

ΚΤΗΡΙΟ ΓΡΑΦΕΙΩΝ
- ΚΑΤΑΣΤΗΜΑΤΩΝ
ΜΕ ΠΡΩΤΑ ΥΠΟΛΕΓΑ
ΚΑΙ ΣΥΝΕΡΓΕΙΟ

ΘΕΣΙΑ ΣΧΕΔΙΑΣΤΗ	ΑΡ. ΣΧΕΔΙΑΣΤΗ
ΚΑΤΟΥΝ Β' ΟΡΟΦΟΥ	3
ΜΕΛΕΤΗ	ΑΡΧΙΤΕΚΤΟΝΙΚΗ
ΚΑΜΒΑΚΑΣ	1:100
ΗΜΕΡΟΜΗΝΙΑ	ΦΕΒΡΟΥΑΡΙΟΣ 2008

ΛΕΩΦΟΡΟΣ ΣΥΤΤΡΟΥ